



#01

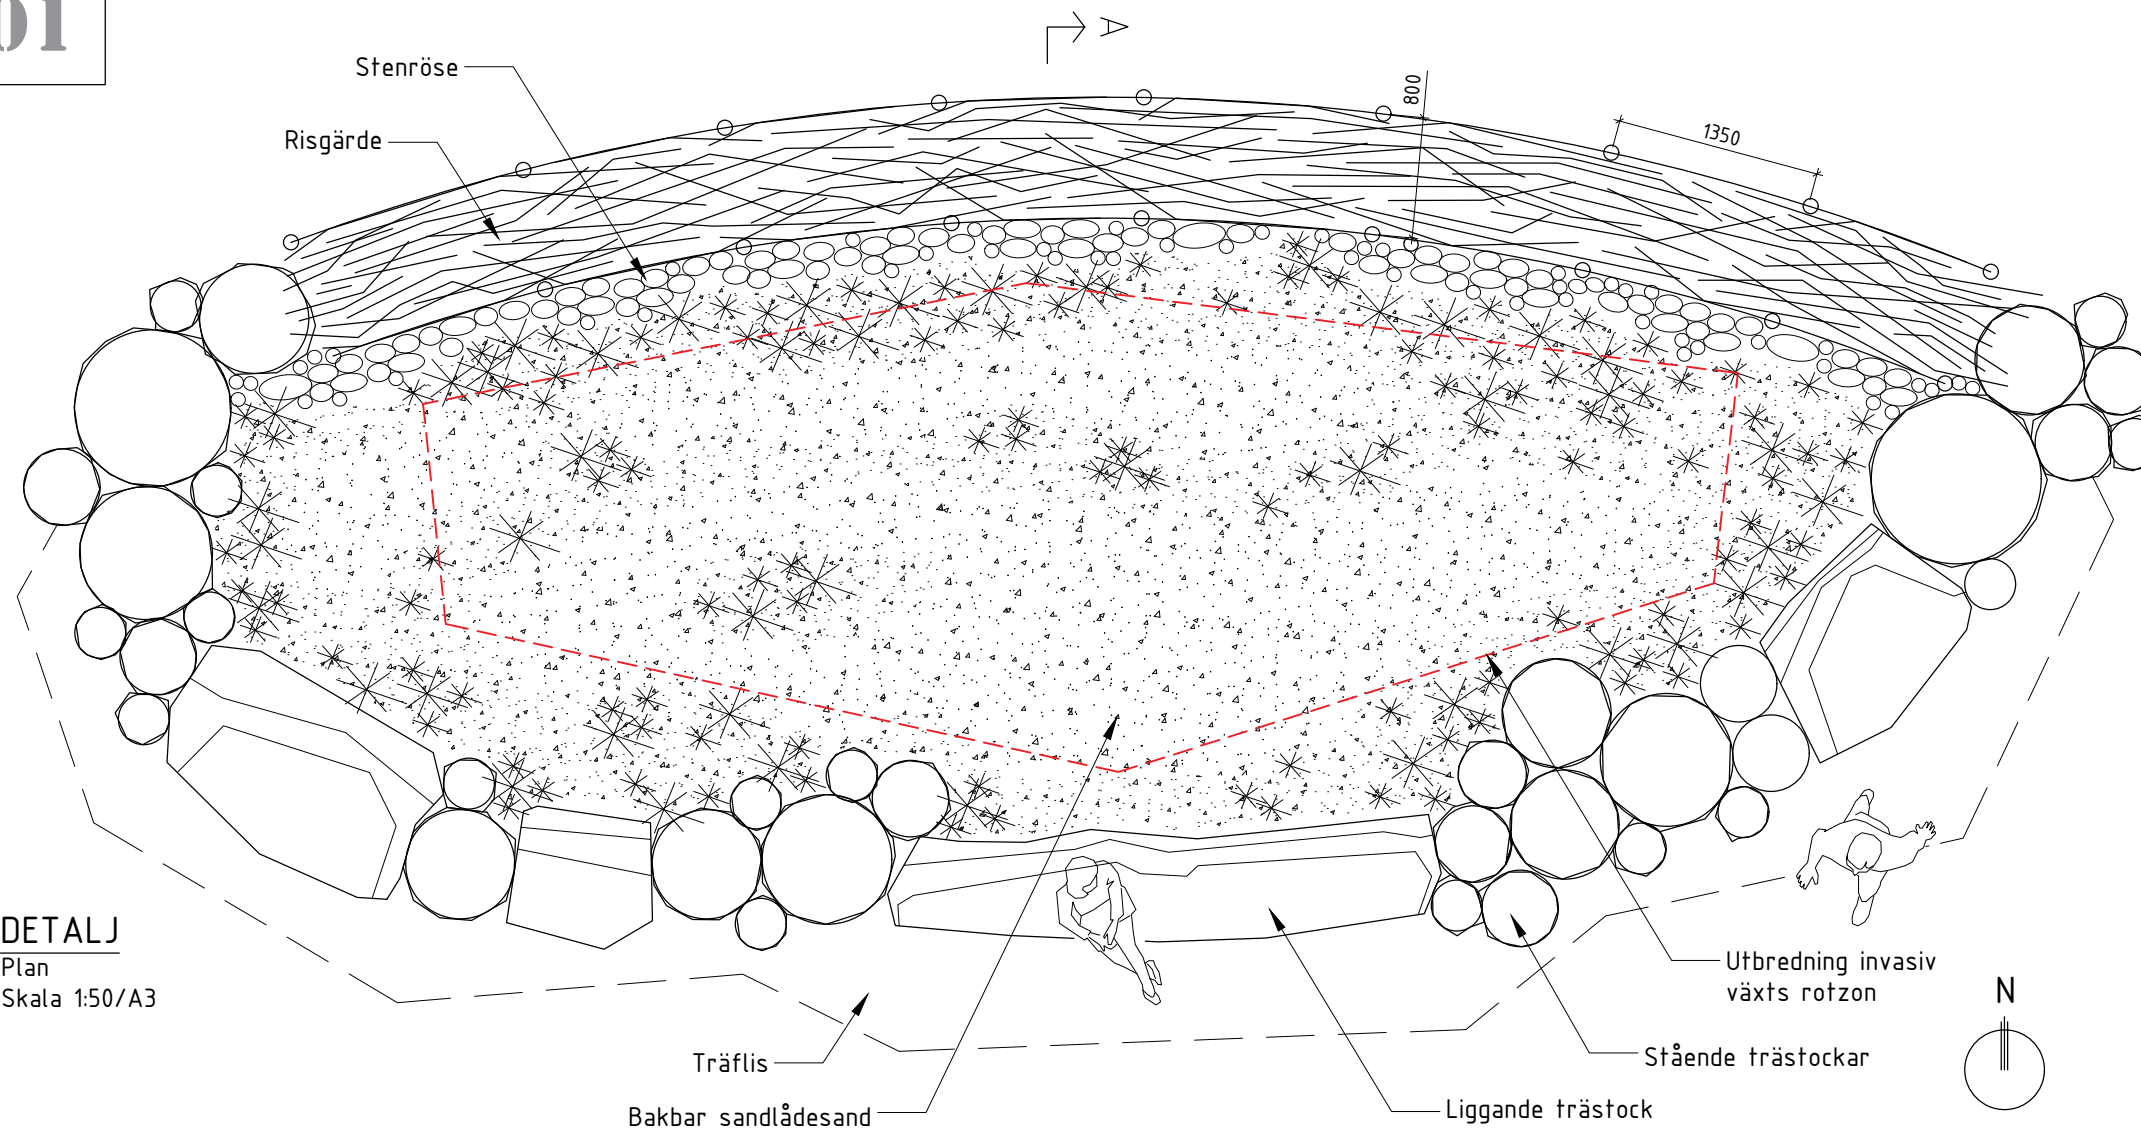

DETALJ
Plan
Skala 1:50/A3

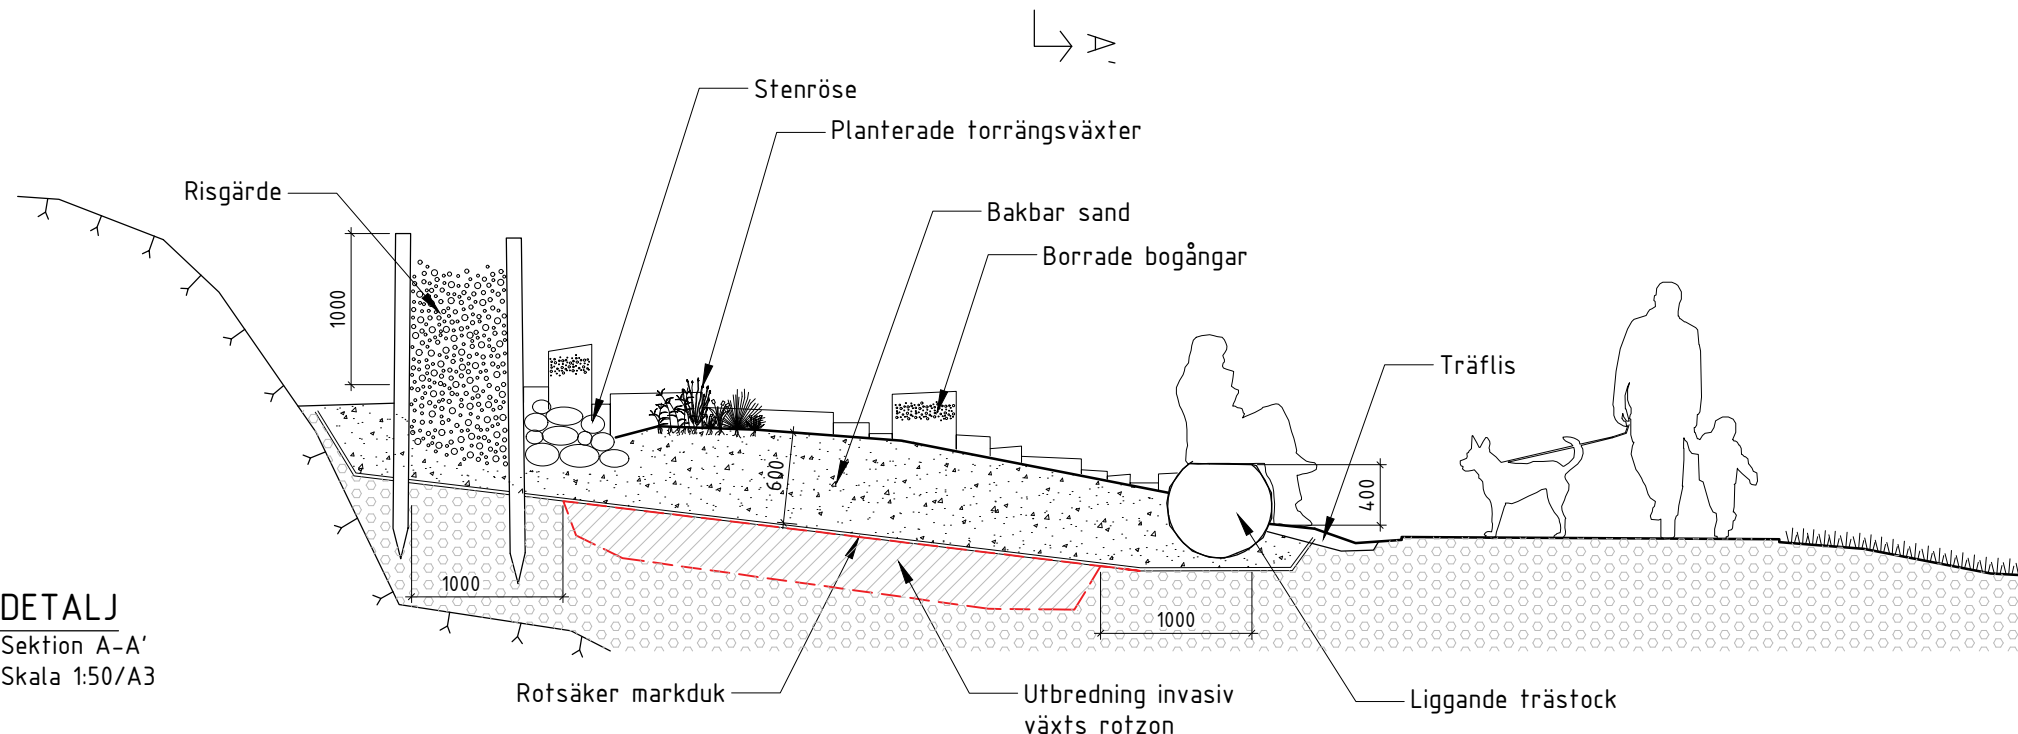

DETALJ
Sektion A-A'
Skala 1:50/A3

FÖRESKRIFTER

Eldoradobädd

Material:

Allt material till Eldoradobädden ska vara lokalt återbrukade från närområdet, förutom den rotsäkra markduken.

Rotsäker markduk av polypropen eller likvärdig för avtäckning av yta med invasiva växter.

Bakbar sandlådesand, korntorlek 0-2 mm, återbrukad från upprustade lekplatsers sandlådor. Bidrar till livsmiljöer för grävsteklar och markbobyggande solitärbin.

Risgärde med stolpar, grenar och kvistar återbrukat från röjningar i närområdet. Utförs för att skapa ett gott mikroklimat samt för att gynna bobyggande fåglar.

Stenröse med natursten dim 100-250 mm, återbrukade från närområdet. Skapar gömställe och övervintringsplatser för grod- och kräddjur.

Stående trästammar av lövträd i olika storlekar satta i olika sithöjder. Föreses med bårder av borrade bogångar för solitärbin och solitärgetingar.

Liggande trästock av lövträd, avbarkad, med flat översida i sithöjd. Skapar habitat för vedlevande skalbaggsarver.

Träflis återbrukat från röjningsarbeten i närområdet, läggs ut närmast de liggande stockarna för att markera sittplatserna och samtidigt undvika slitage.

Utförande:

Områden med invasiv växtart nära platser och gångvägar bekämpas med fördel genom anläggande av Eldoradobädd. Ytor, där stående stockar ska placeras, grävs ut och schaktade jordmassor placeras över yta med invasiv växt. Den aktuella växytan som ska bekämpas täcks av med markduk med minst en meters marginal.

Bakbar sandlådesand påförs med jorddjup 600 mm. Överytan lutar mot syd.

Risgärde i bakkant (på norrsidan) anläggs genom att trästolpar slås ned med c-c 800 mm som därefter fylls på med ris och grenar. Runt risgärdet byggs stenrösen.

Liggande och stående stockar monteras och bogångar borrar. Träflis läggs ut kring sittplatserna.

Sandytans perifera delar frösås och planteras med pluggplanor av typiska torrängsarter. Exempel på lämpliga örter: baktimjan, brudbröd, getvåppling, kungsmynna, kärringtand, tjärblomster, åkervädd, ärenpris.

OBS! Denna ritning är fri att använda och sprida vidare - både människa och natur vinner på att fler Eldorado-bäddar blir anlagda!